


# 調査部屋番号平面図と分析試料採取位置図との併用(例)

〇〇センター 調査部屋番号平面図

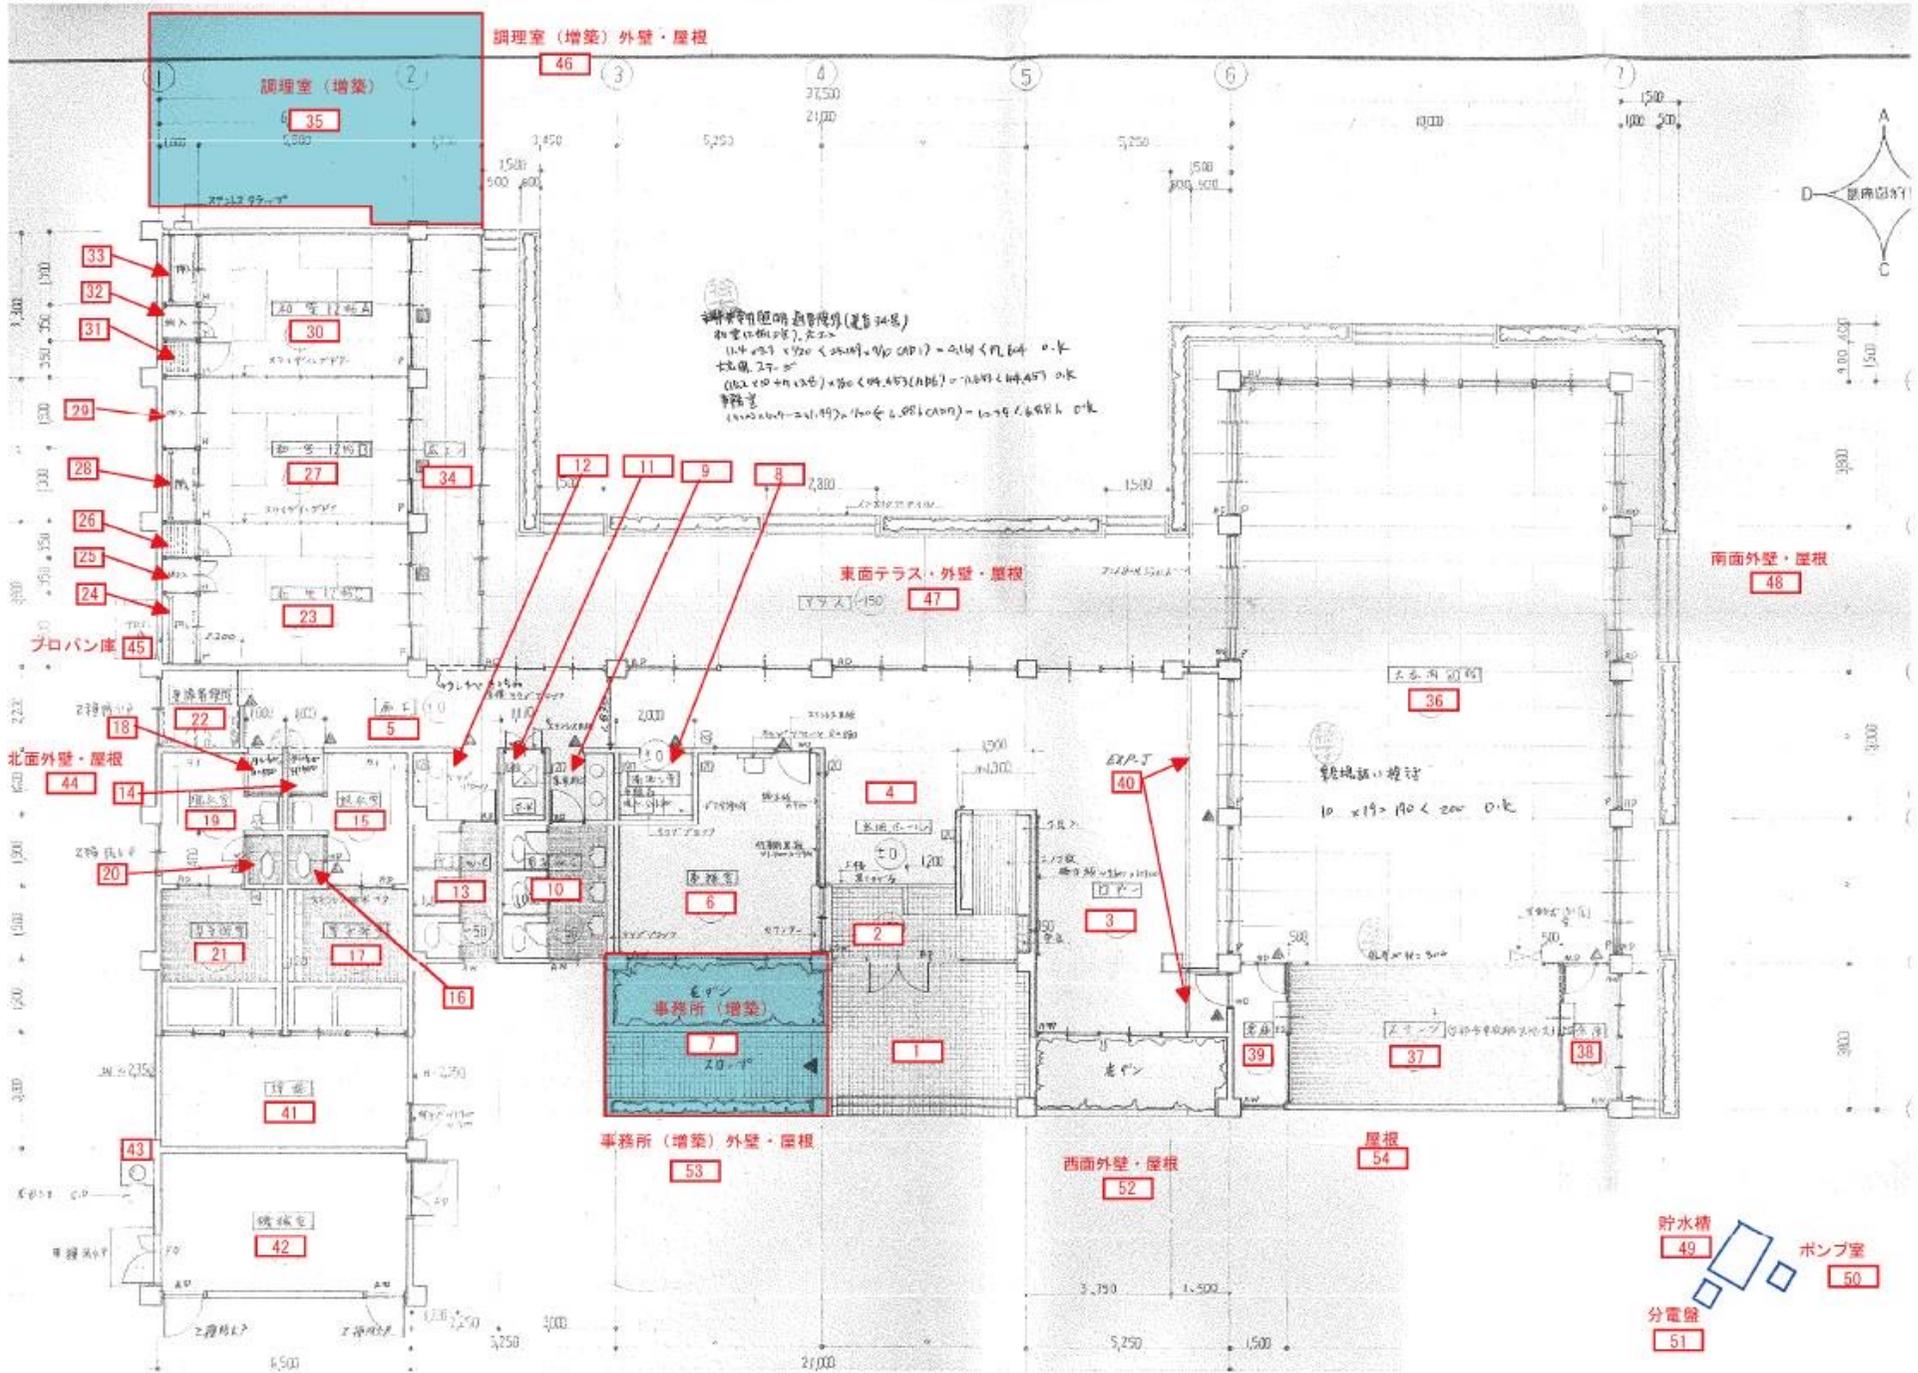

- リスト表
- 1 玄関ポーチ
  - 2 玄関
  - 3 ロビー
  - 4 玄関ホール
  - 5 廊下
  - 6 事務室
  - 7 事務室(増築)
  - 8 湯沸室
  - 9 洗面手洗い(男)
  - 10 男子便所
  - 11 倉庫
  - 12 洗面手洗い(女)
  - 13 女子便所
  - 14 踏込(男浴)
  - 15 脱衣室(男)
  - 16 トイレ(男脱衣室)
  - 17 男子浴室
  - 18 踏込(女浴)
  - 19 脱衣室(女)
  - 20 トイレ(女脱衣室)
  - 21 女子浴室
  - 22 障害者便所
  - 23 和室C
  - 24 押入C
  - 25 物入C-1
  - 26 物入C-2
  - 27 和室B
  - 28 押入B-1
  - 29 押入B-2
  - 30 和室A
  - 31 物入A-1
  - 32 物入A-2
  - 33 押入A
  - 34 広エン
  - 35 調理室(増築)
  - 36 大広間
  - 37 ステージ
  - 38 倉庫①
  - 39 倉庫②
  - 40 エキスパンジョイント
  - 41 坪庭
  - 42 機械室
  - 43 煙突
  - 44 北側外壁
  - 45 プロバン庫
  - 46 調理室(増築) 外壁・屋根
  - 47 東側テラス・外壁
  - 48 南側外壁
  - 49 貯水槽
  - 50 ポンプ室
  - 51 分電盤
  - 52 西側外壁
  - 53 事務室(増築) 外壁・屋根
  - 54 屋根